


Комбинирана скица за проектиране
№ 353/ 10.08.2017 год.
на урегулиран поземлен имот II, кв.99 по ПУП - ЗРП
поземлен имот с идентификатор № 77181.20.16 по КК

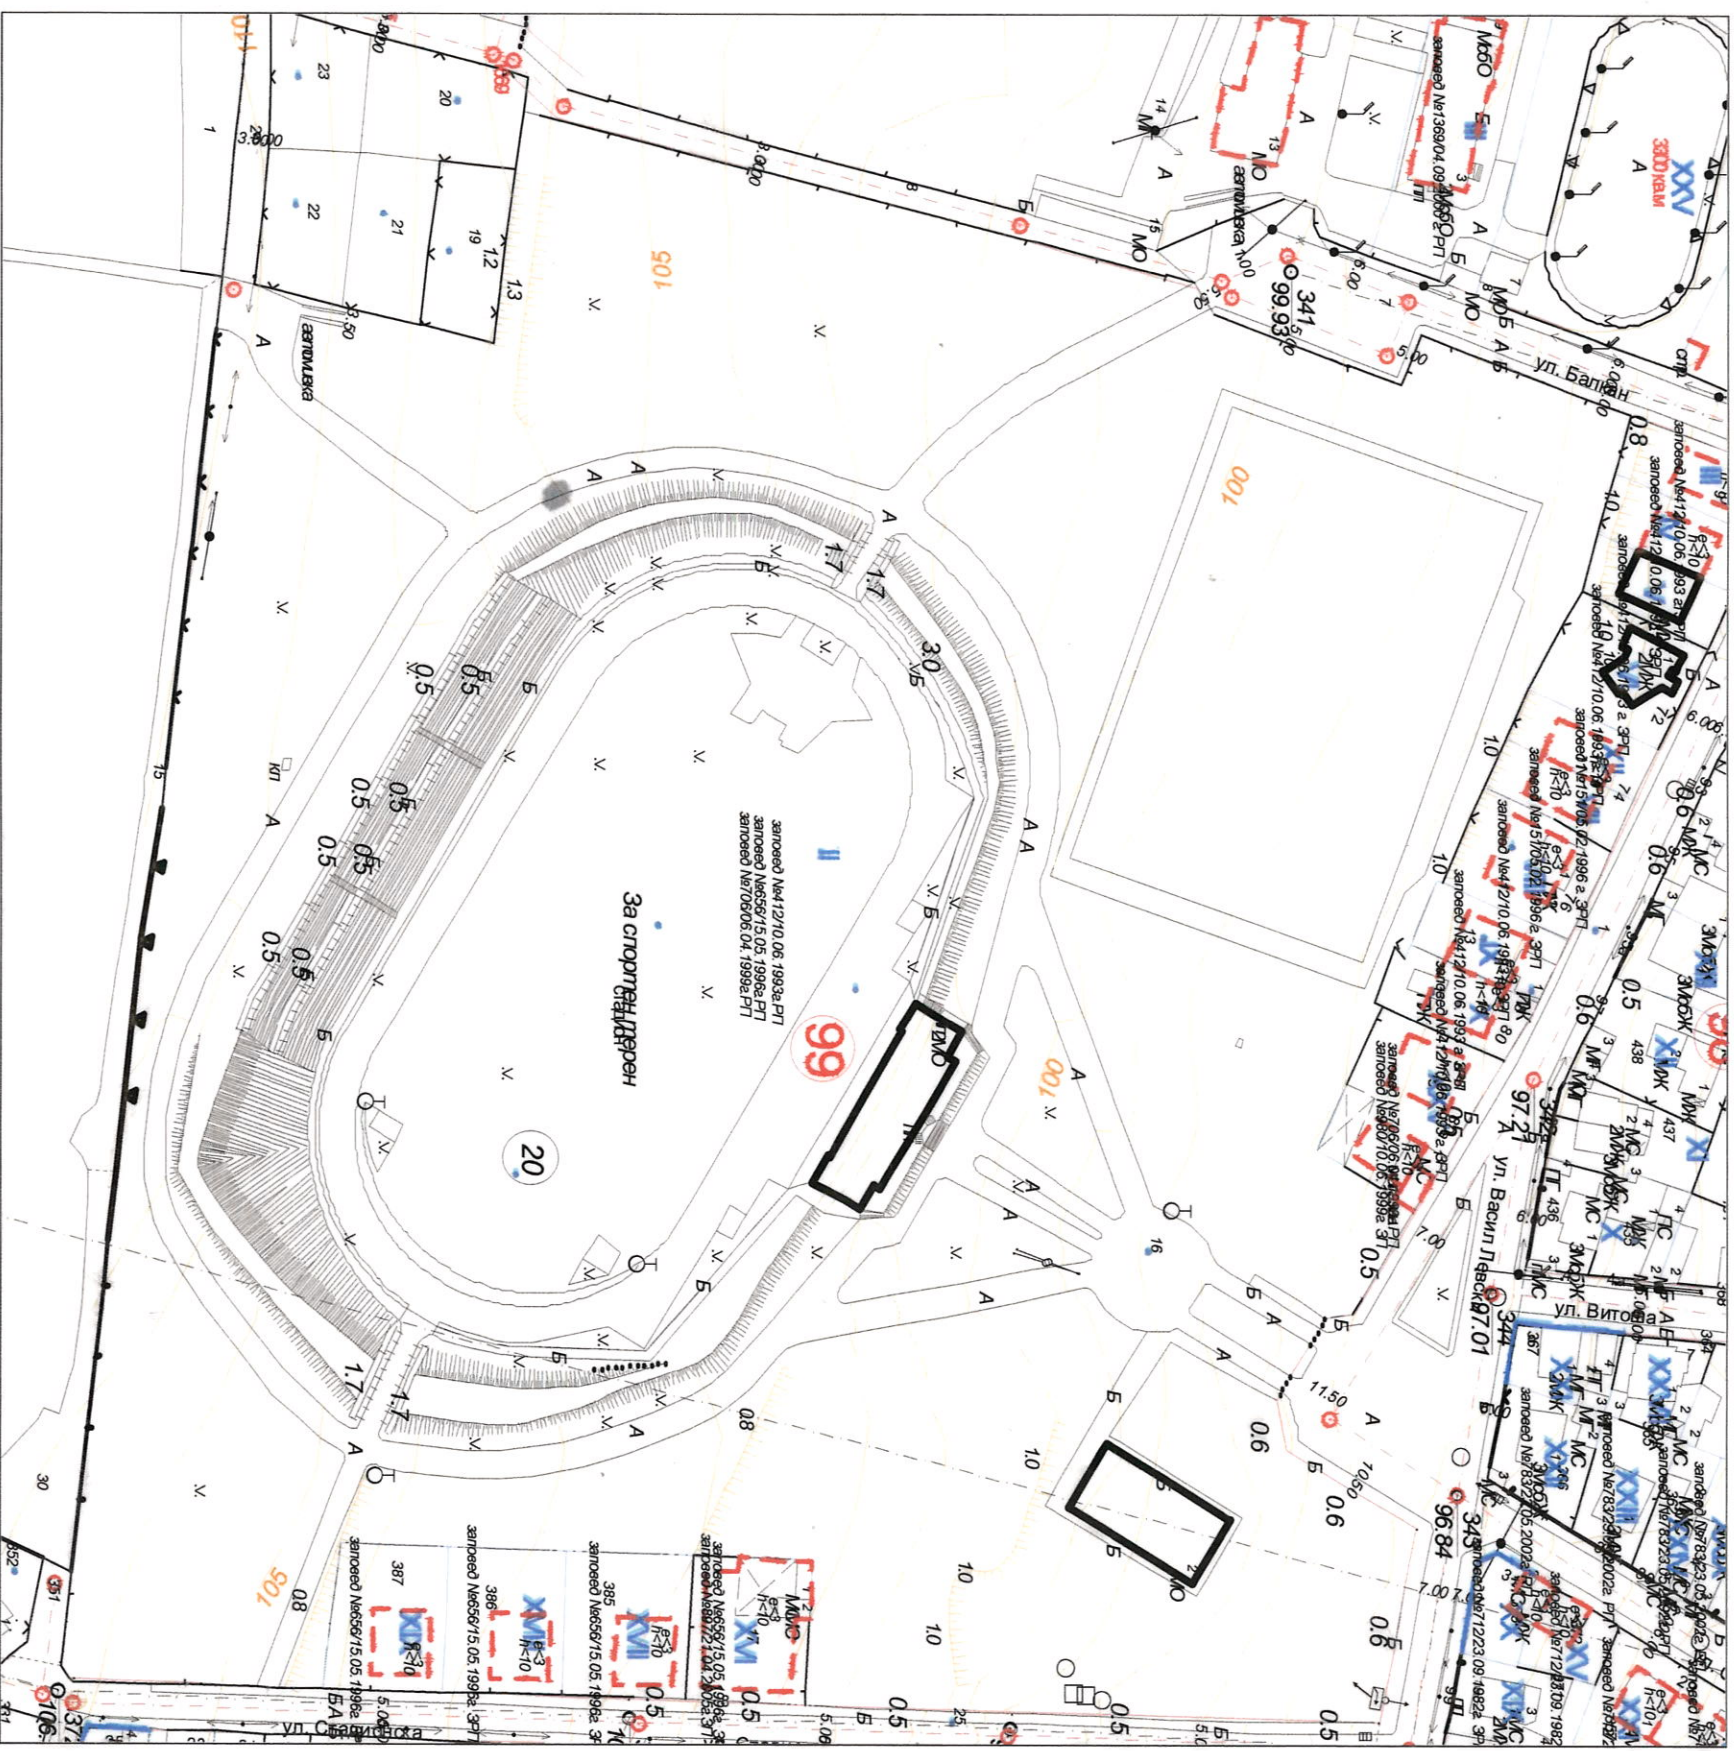

М:1500

СКИЦАТА НЕ МОЖЕ ДА СЛУЖИ ЗА СДЕЛКА

Скицата се издава служебно

Изчерпат:
Инспектор инж.В.Латева/
Проверит:и-к отдел "ТУСЕ" инж.Т.Тончев/