

КОМБИНИРАНА СКИЦА ЗА ПРОЕКТИРАНЕ

№ 523/ 27.09.2018 г.

на урегулиран поземлен имот I в квартал № 1в, по ПУП-ПРЗ,
ПИ с идентификатор №77181.11.71 по КК на гр. Харманли

Находящ се в гр.ХАРМАНЛИ, ЕКАТТЕ: 77181, община ХАРМАНЛИ, област ХАСКОВО по кадастрална карта , одобрена със заповед № РД-18-9 от 23.03.2006 г. на Изпълнителния директор на Агенцията по кадстъра, гр. София.

Адрес : бул. ""България"" № 36А

Площ по кадастрална карта: 3182 кв.м

Трайно предназначение : Урбанизирана територия

Начин на трайно ползване : За друг обществен обект, комплекс

Стар идентификатор : пл.№ 501.1593

Собственици:

1.ОБЩИНА ХАРМАНЛИ, БУЛСТАТ 000903939, гр.ХАРМАНЛИ, п.код:6450

Документ: АПОС № 18 от 12.01.1998 г. издаден от Община Харманли

Съседи: 77181.11.70, 77181.11.82, 77181.11.72, 77181.11.35

В имота има 2 сгради:

№ 77181.11.71.1 - 2 етажа, , Сграда за култура и изкуство, 1107 кв.м

№ 77181.11.71.2 - 2 етажа, , Сграда за култура и изкуство, 92 кв.м

Урегулиран поземлен имот I в квартал № 1в, по действащия регулационен и застроителен план на гр.ХАРМАНЛИ, общ. ХАРМАНЛИ.

Одобрен със ЗАПОВЕДИ:

- регулационен план №626 / 23.07.1979 г. и № 1397/05.08.1999 г.
- Застроителен план №626 / 23.07.1979 г.

Показатели за застрояване:

- Плътност на застрояване - 60%
- Кинг – 1.2
- Озеленени площи. 40%

УПИ I в квартал № 1в, гр.ХАРМАНЛИ е с площ:
3171 кв.м по действащия регулационен план

Уличната регулация е приложена.

Дворищната регулация е приложена .

Имота попада в обхвата на РУП.

Скицата се издава служебно и ще послужи за ПРОЕКТИРАНЕ.

М 1:500

СКИЦАТА НЕ МОЖЕ ДА СЛУЖИ ЗА СДЕЛКИ.

Изготвил:.....


/мл. експерт инж. С. Узунова/

Проверил:.....

/Н-к отдел "ТУСБ" инж. Т. Тончев/



КОМБИНИРАНА СКИЦА ЗА ПРОЕКТИРАНЕ
№ 523/ 27.09.2018 г.
на урегулиран поземлен имот I в квартал № 1в, по ПУП-ПРЗ,
ПИ с идентификатор №77181.11.71 по КК на гр. Харманли

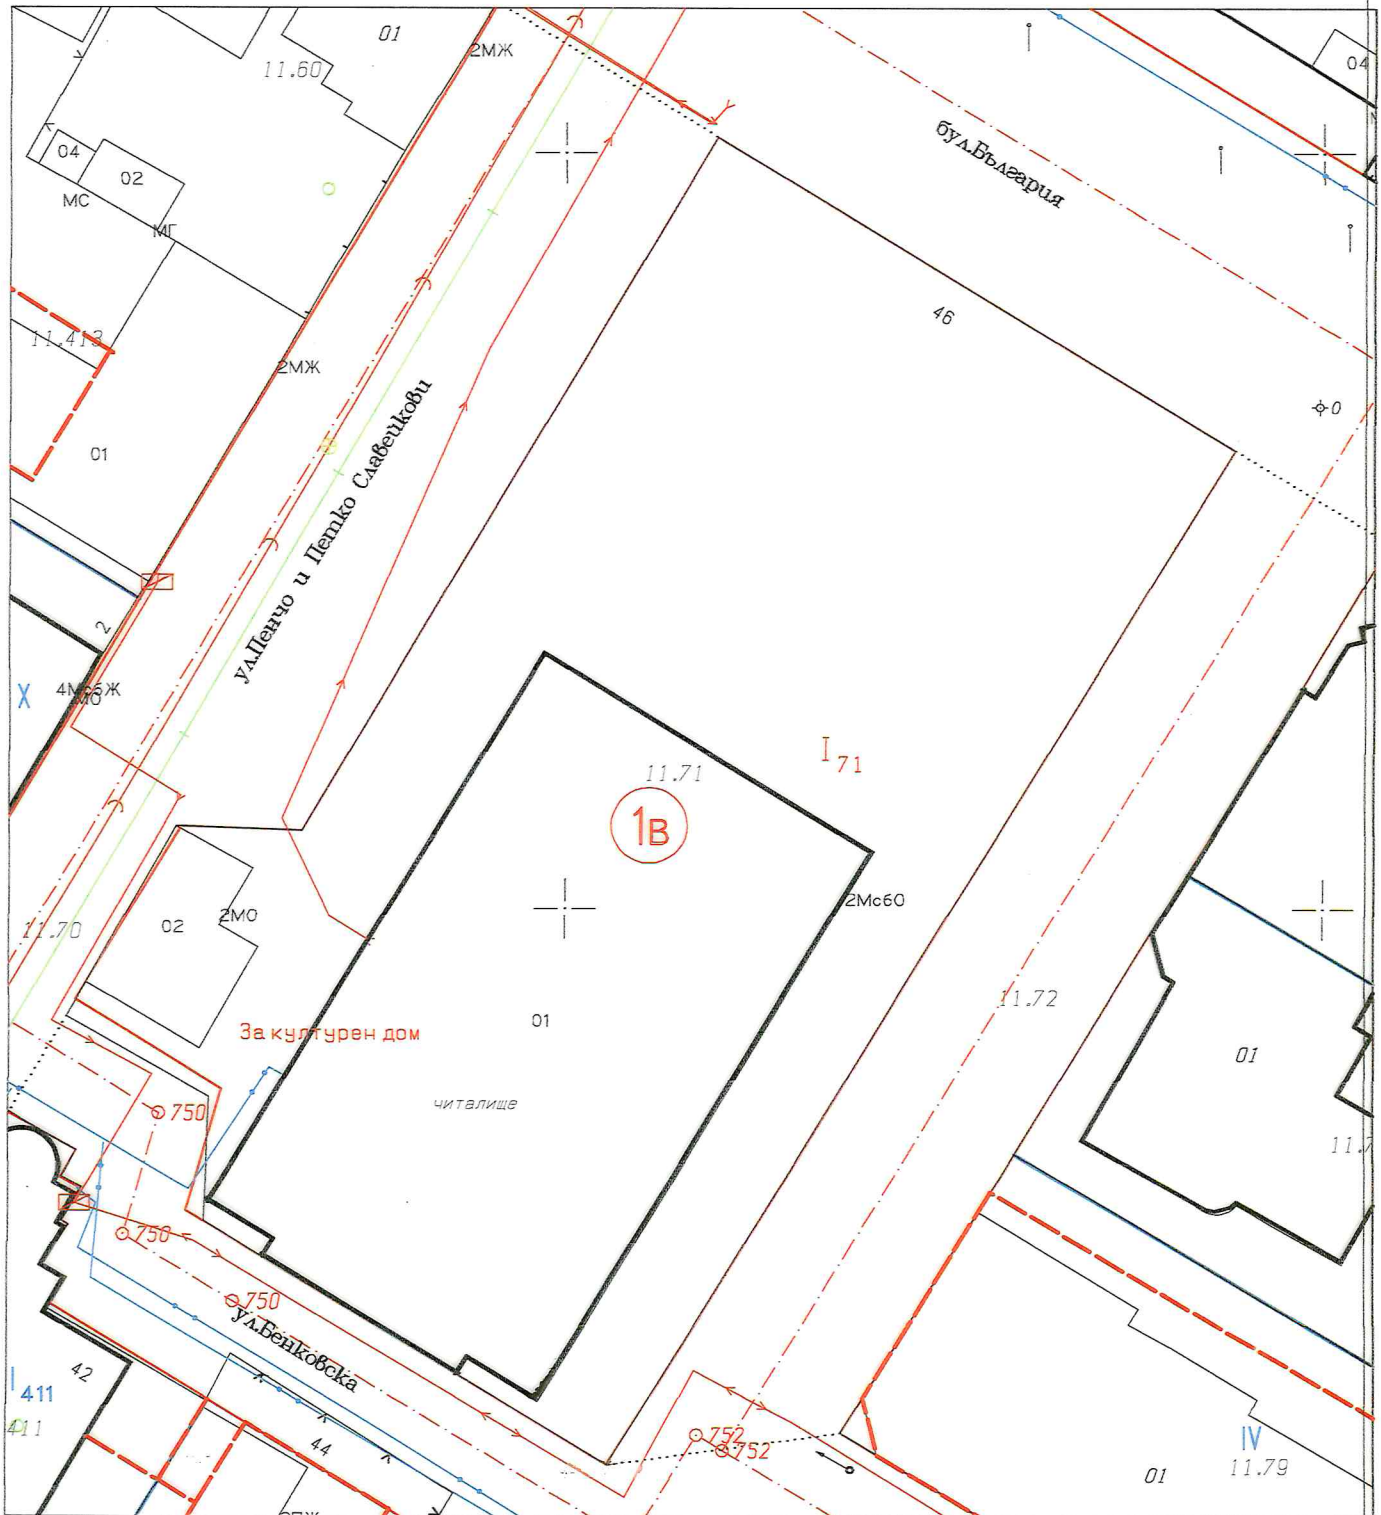

М 1:500

СКИЦАТА НЕ МОЖЕ ДА СЛУЖИ ЗА СДЕЛКИ.

Изготвил:.....
/мл. експерт инж. С. Узунова/

Проверил:.....
/Н-к отдел "ГУСЕ" инж. Г. Тончев/

