

**КОМБИНИРАНА СКИЦА ЗА ПРОЕКТИРАНЕ**  
**№ 309/ 11.06.2020 г.**  
**на урегулиран поземлен имот I в квартал № 1в, по ПУП-ПРЗ,**  
**ПИ с идентификатор №77181.11.71 по КК на гр. Харманли**

Находящ се в гр.ХАРМАНЛИ, ЕКАТТЕ: 77181, община ХАРМАНЛИ,област ХАСКОВО по кадастрална карта , одобрена със заповед № РД-18-9 от 23.03.2006 г. на Изпълнителния директор на Агенцията по кадстъра, гр. София.

Адрес : бул. ""България"" № 36А

Площ по кадастрална карта: 3182 кв.м

Трайно предназначение : Урбанизирана територия

Начин на трайно ползване : За друг обществен обект, комплекс

Стар идентификатор : пл.№ 501.1593

Собственици:

**1.ОБЩИНА ХАРМАНЛИ, гр.ХАРМАНЛИ, п.код:6450**

**Документ: АПОС № 18 от 12.01.1998 г. издаден от Община Харманли**

**Съседи: 77181.11.70, 77181.11.82, 77181.11.72, 77181.11.35**

В имота има 2 сгради:

№ 77181.11.71.1 - 2 етажа , Сграда за култура и изкуство, 1107 кв.м

№ 77181.11.71.2 - 2 етажа , Сграда за култура и изкуство, 92 кв.м

**Урегулиран поземлен имот I в квартал № 1в, по действащия регулационен и застроителен план на гр.ХАРМАНЛИ, общ. ХАРМАНЛИ.**

Одобрен със ЗАПОВЕДИ:

- регулационен план №626 / 23.07.1979 г. и № 1397/05.08.1999 г.
- Застроителен план №626 / 23.07.1979 г.

**Показатели за застрояване:**

- Плътност на застрояване - 60%
- Кинт – 1.2
- Озеленени площи. 40%

**УПИ I в квартал № 1в, гр.ХАРМАНЛИ е с площ:**  
**3171 кв.м по действащия регулационен план**

Уличната регулация е приложена.

Дворищната регулация е приложена.

Имота попада в обхвата на РУП.

Скицата се издава служебно и ще послужи за ПРОЕКТИРАНЕ.

М 1:500

**СКИЦАТА НЕ МОЖЕ ДА СЛУЖИ ЗА СДЕЛКИ.**


Изготвил:.....

/мл. експерт инж. С. Узунова/

Проверил:.....

/Н-к отдел "ТУСЕ" инж. Т. Тончев/

**КОМБИНИРАНА СКИЦА ЗА ПРОЕКТИРАНЕ**  
**№ 309/ 11.06.2020 г.**  
**на урегулиран поземлен имот I в квартал № 1в, по ПУП-ПРЗ,**  
**ПИ с идентификатор №77181.11.71 по КК на гр. Харманли**

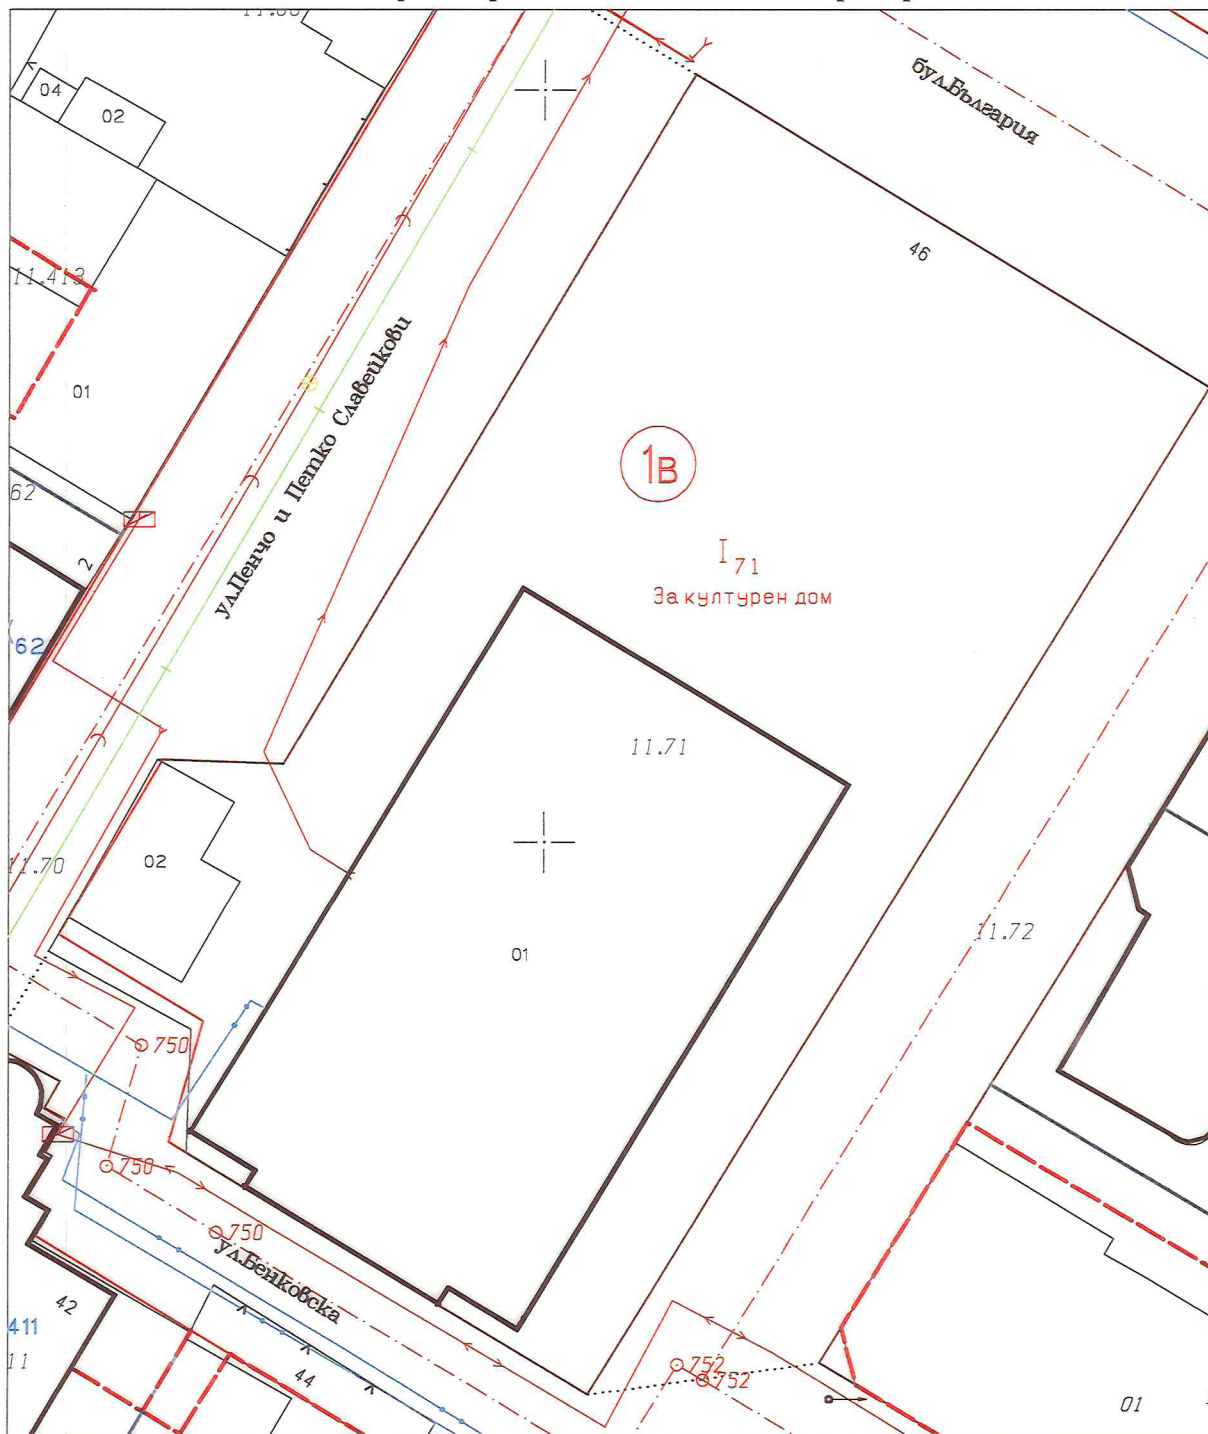

М 1:500

**СКИЦАТА НЕ МОЖЕ ДА СЛУЖИ ЗА СДЕЛКИ.**

Изготвил:.....  
/мл. експерт инж. С. Узунова/

Проверил:.....  
/Н-к отдел "ТУСЕ" инж. Т. Тончев/

